

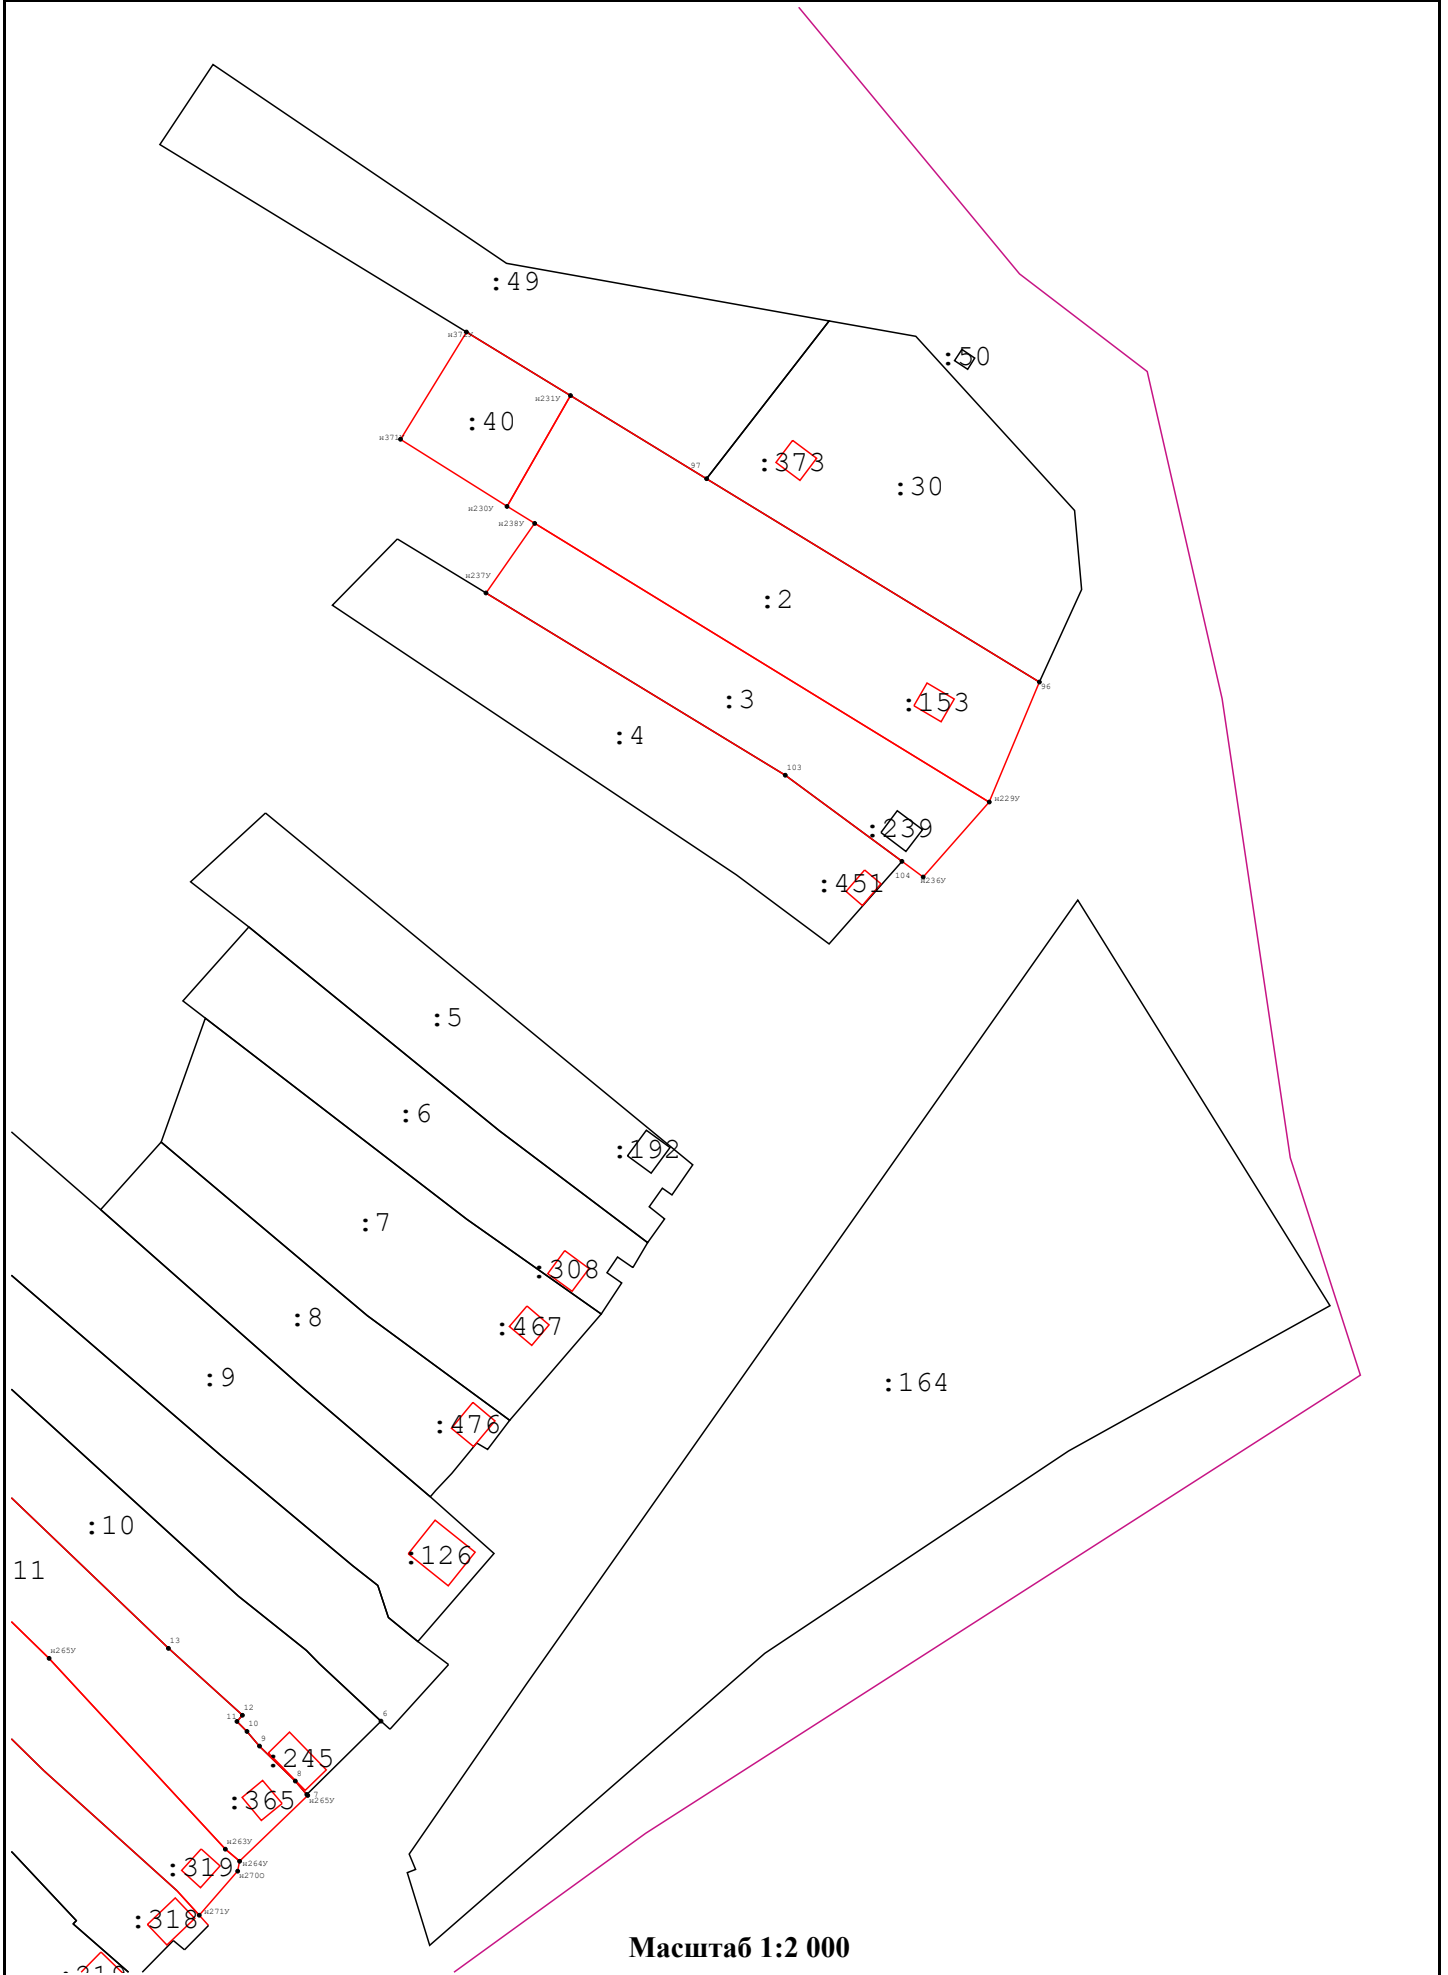


Схема границ земельных участков




Масштаб 1:8 000

Схема границ земельных участков



Масштаб 1:2 000

Схема границ земельных участков

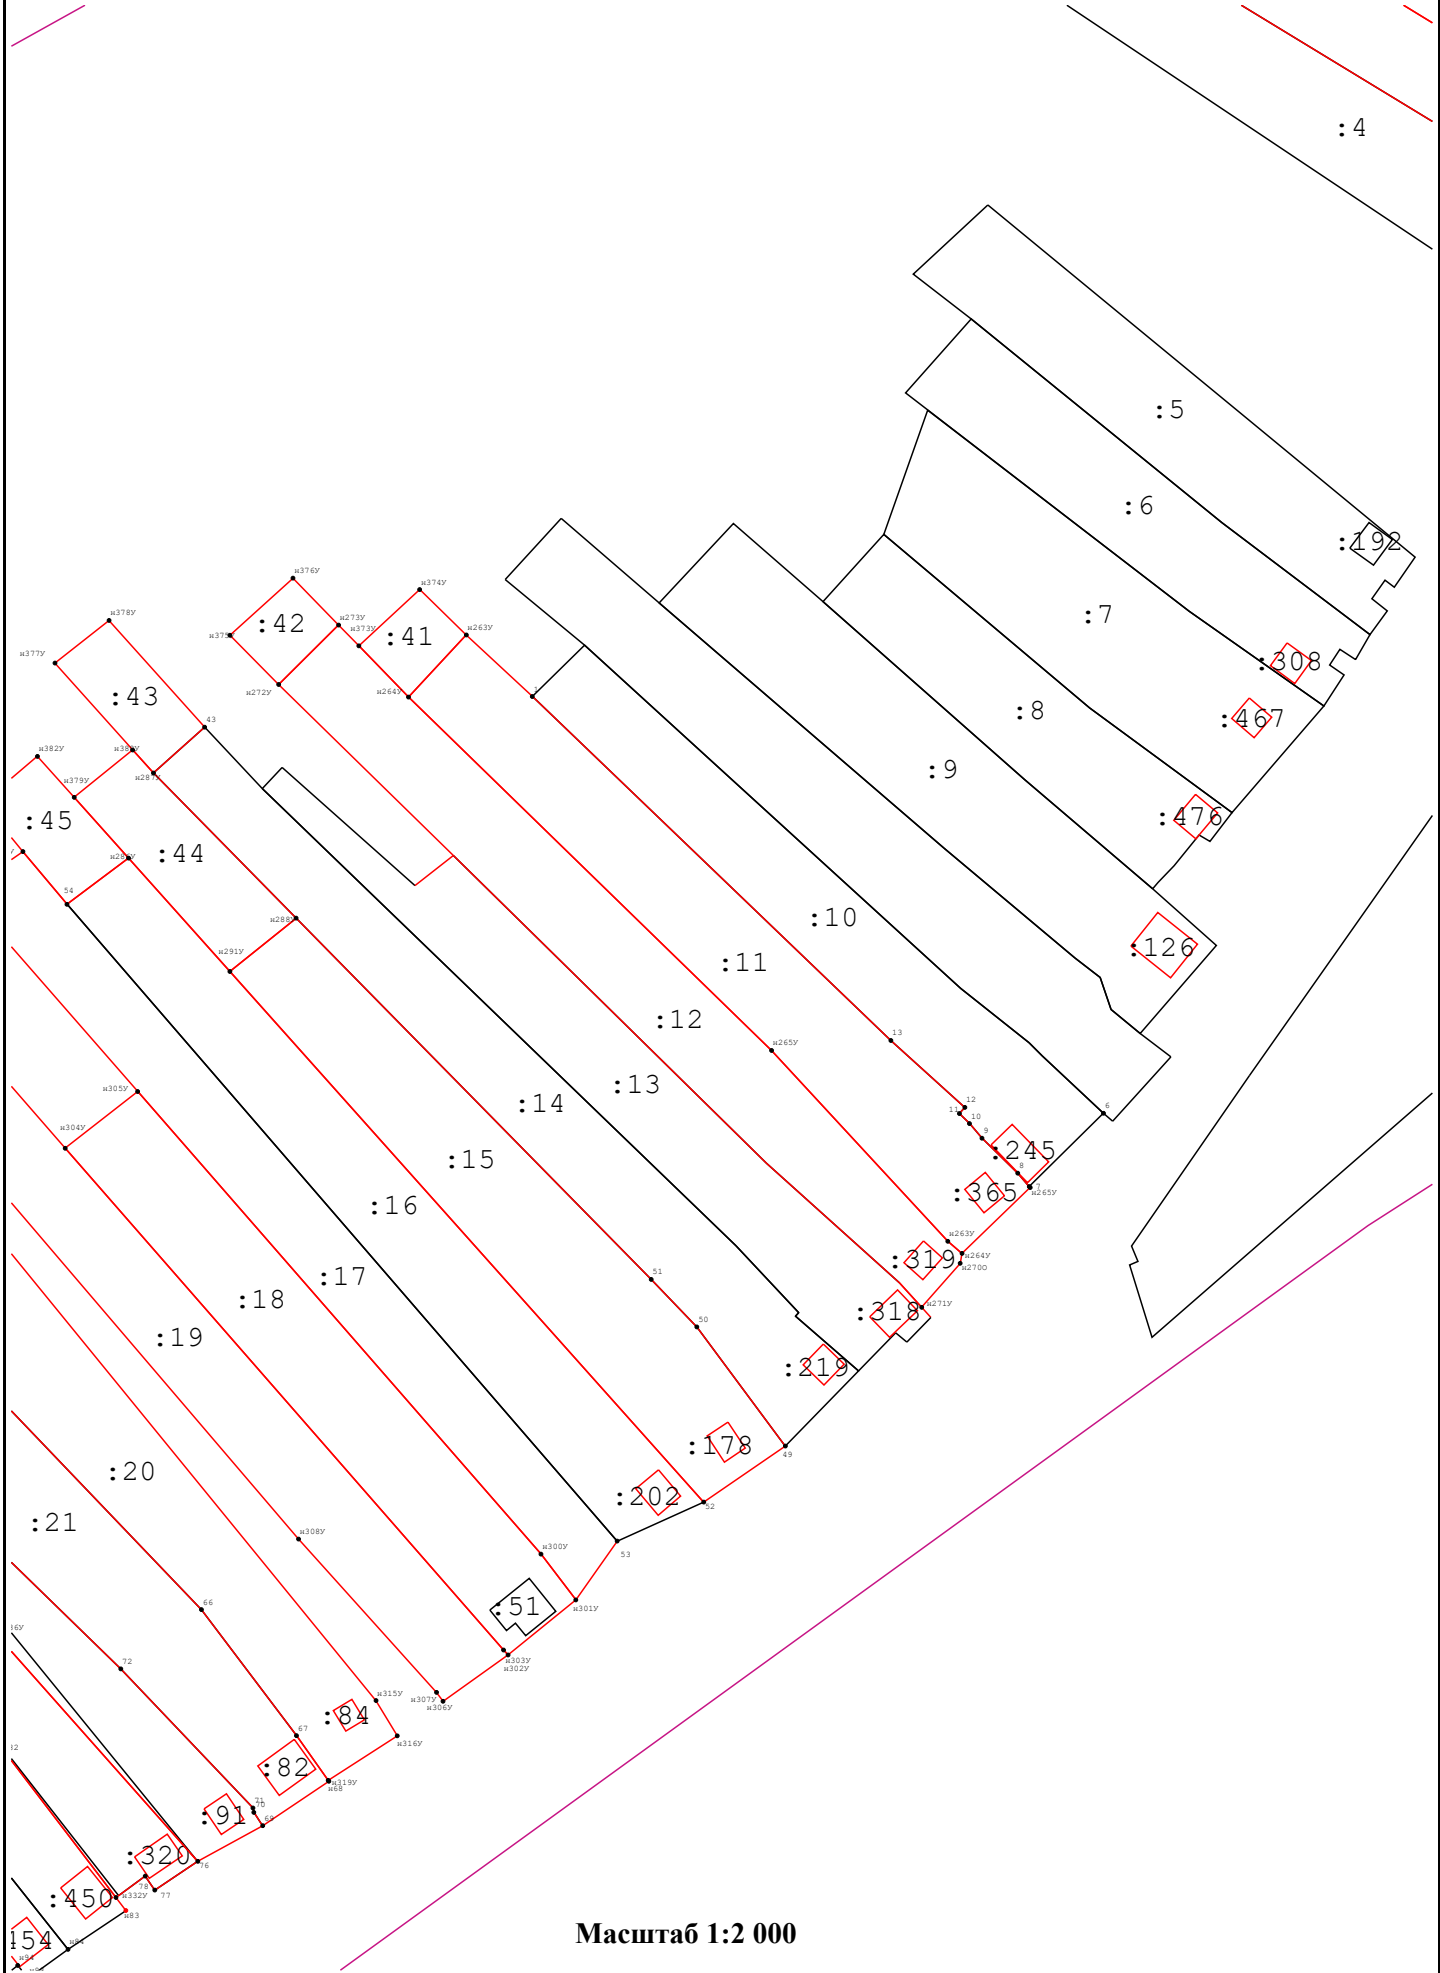

Масштаб 1:2 000

Схема границ земельных участков

31:24:1203005



Масштаб 1:2 000