


Схема границ земельных участков

Лист 1 - выноска 1

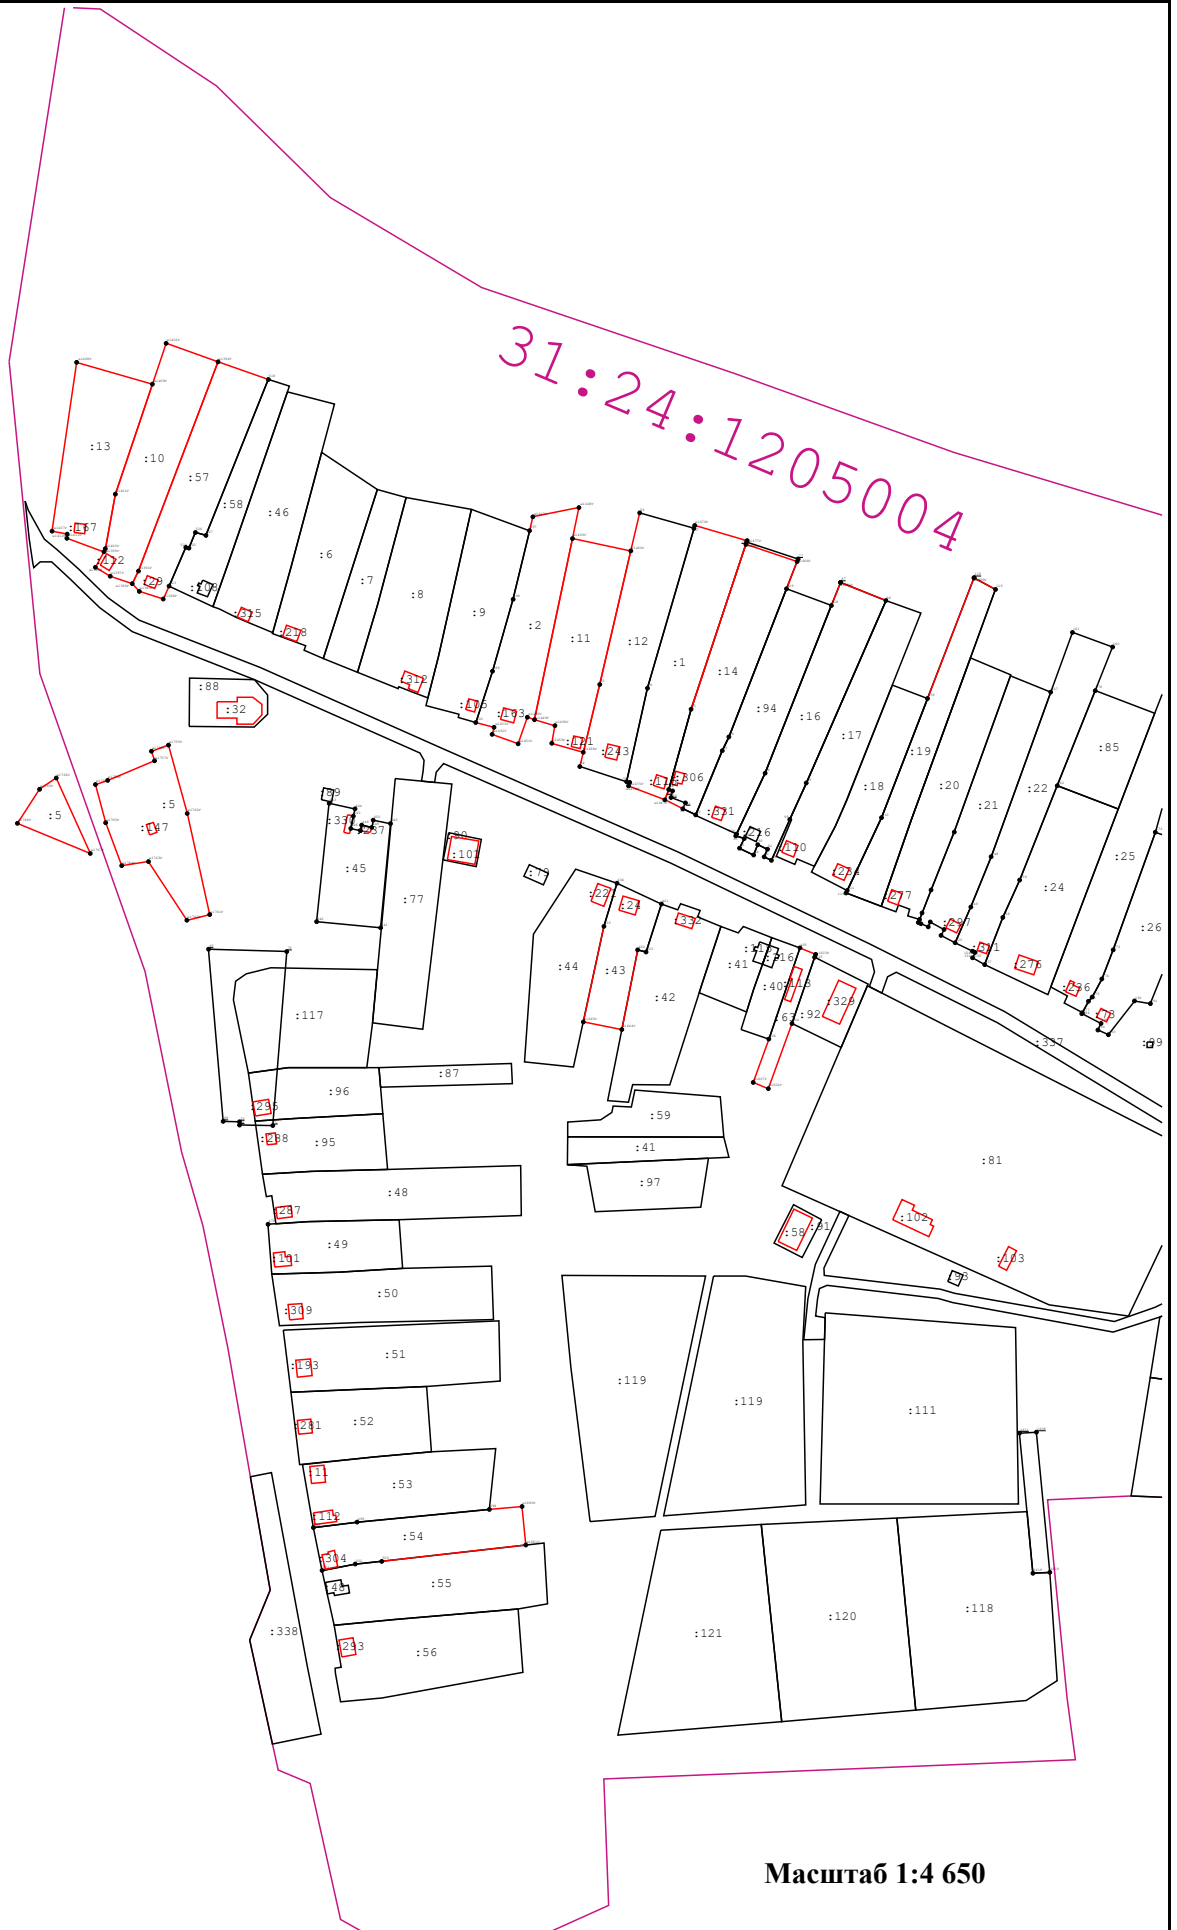

Масштаб 1:4 650