


Схема границ земельных участков

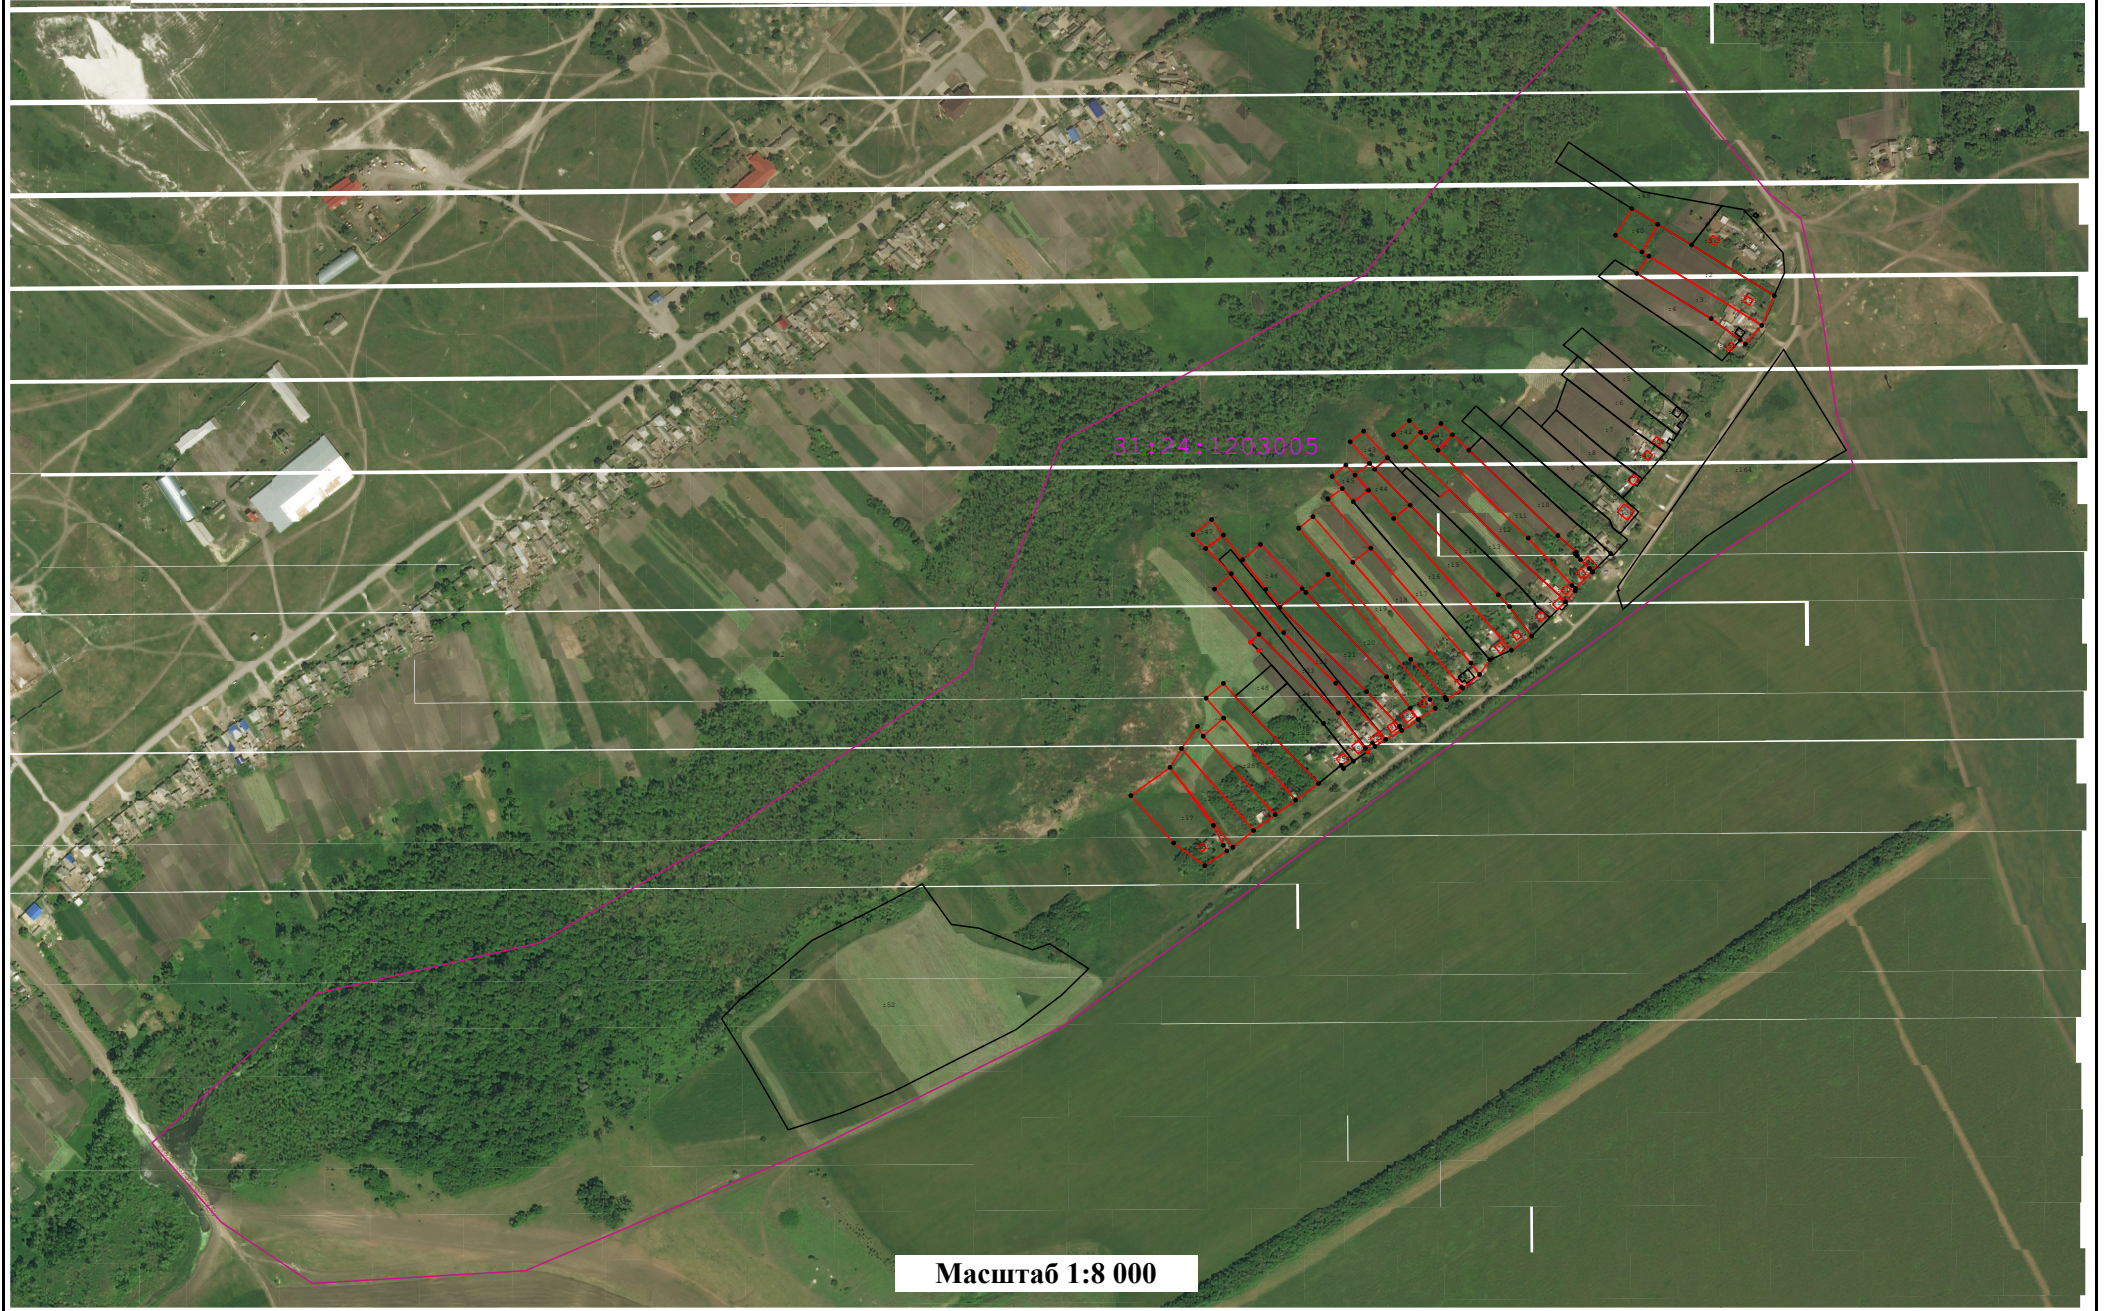

31:24:1203005

Масштаб 1:8 000

Схема границ земельных участков



Масштаб 1:2 000

Схема границ земельных участков



Масштаб 1:2 000

Схема границ земельных участков

1:24:1203005



Масштаб 1:2 000