ГЕНЕРАЛЬНЫЙ ПЛАН ВЕРХНЕСЕРЕБРЯНСКОГО СЕЛЬСКОГО ПОСЕЛЕНИЯ МУНИЦИПАЛЬНОГО РАЙОНА "РОВЕНЬСКИЙ РАЙОН" БЕЛГОРОДСКОЙ ОБЛАСТИ

Материалы по обоснованию генерального плана

КАРТА СУЩЕСТВУЮЩИХ И СТРОЯЩИХСЯ ОБЪЕКТОВ МЕСТНОГО ЗНАЧЕНИЯ ПОСЕЛЕНИЯ, ОБЪЕКТОВ КУЛЬТУРНОГО НАСЛЕДИЯ, ЗОН С ОСОБЫМИ УСЛОВИЯМИ ИСПОЛЬЗОВАНИЯ ТЕРРИТОРИЙ

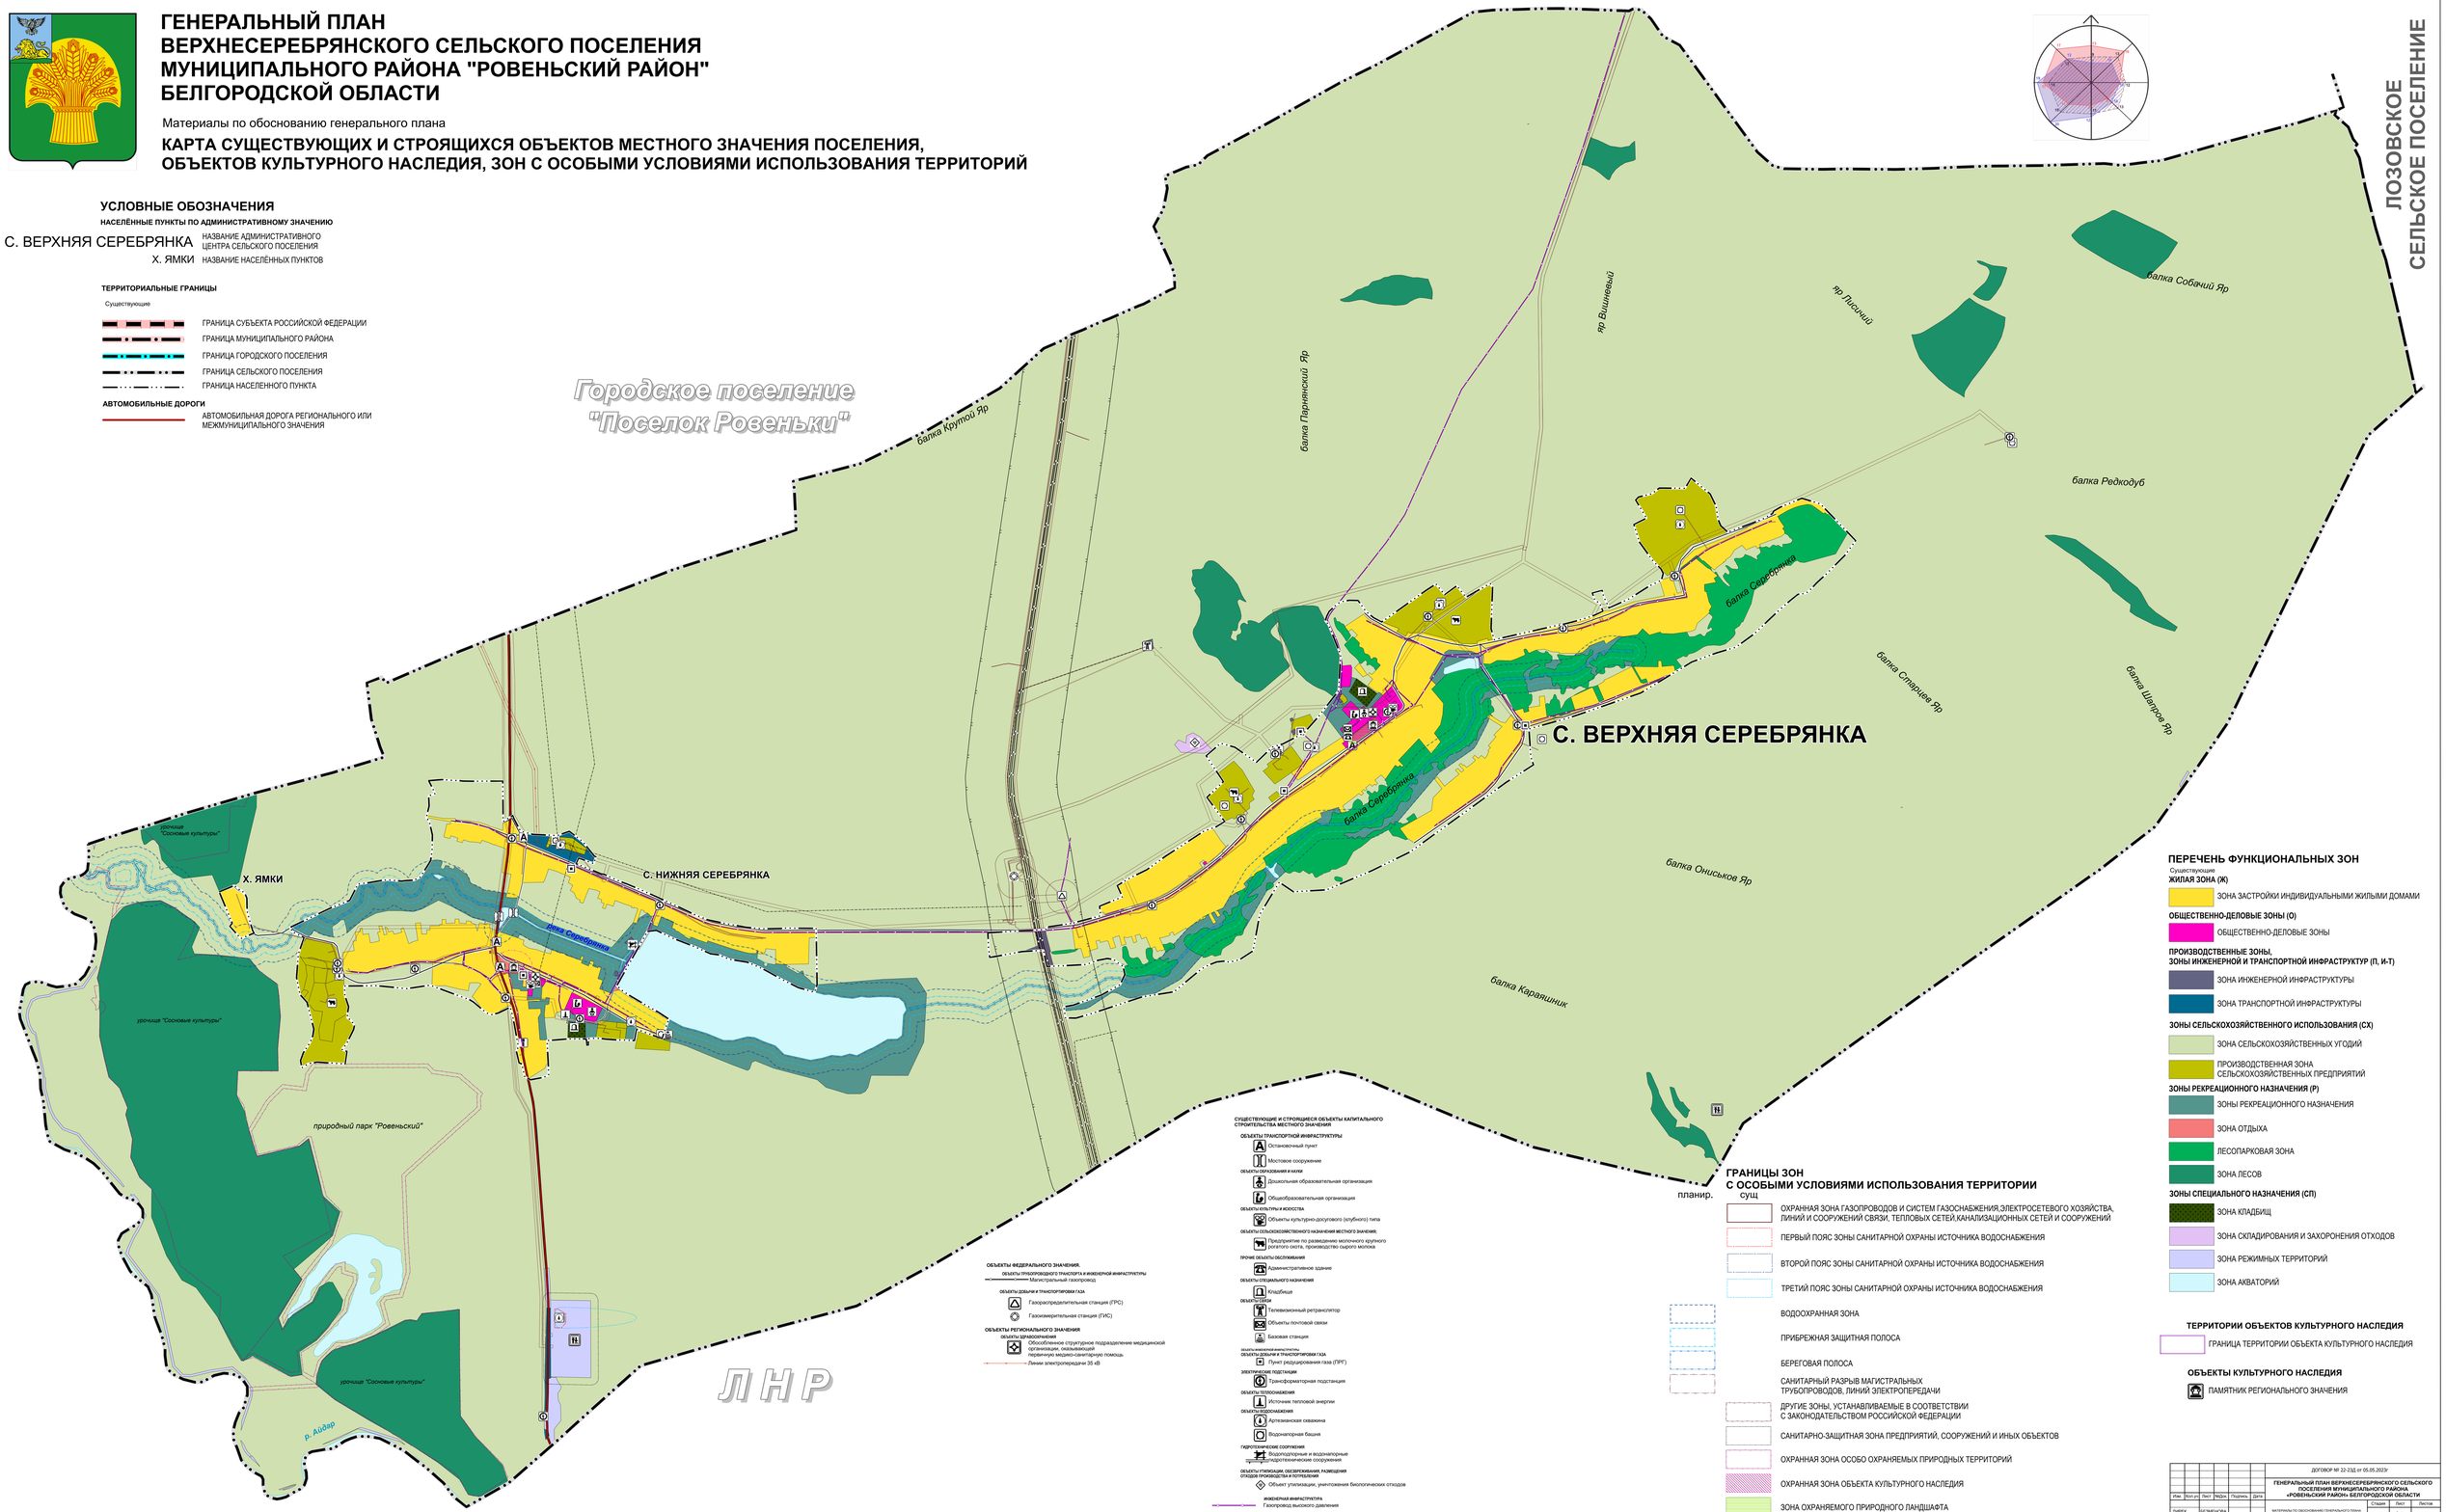

УСЛОВНЫЕ ОБОЗНАЧЕНИЯ

НАСЕЛЁННЫЕ ПУНКТЫ ПО АДМИНИСТРАТИВНОМУ ЗНАЧЕНИЮ

С. ВЕРХНЯЯ СЕРЕБРЯНКА — НАЗВАНИЕ АДМИНИСТРАТИВНОГО ЦЕНТРА СЕЛЬСКОГО ПОСЕЛЕНИЯ

Х. ЯМКИ — НАЗВАНИЕ НАСЕЛЁННЫХ ПУНКТОВ

ТЕРРИТОРИАЛЬНЫЕ ГРАНИЦЫ

Существующие

- ГРАНИЦА СУБЪЕКТА РОССИЙСКОЙ ФЕДЕРАЦИИ
- ГРАНИЦА МУНИЦИПАЛЬНОГО РАЙОНА
- ГРАНИЦА ГОРОДСКОГО ПОСЕЛЕНИЯ
- ГРАНИЦА СЕЛЬСКОГО ПОСЕЛЕНИЯ
- ГРАНИЦА НАСЕЛЕННОГО ПУНКТА

АВТОМОБИЛЬНЫЕ ДОРОГИ

- АВТОМОБИЛЬНАЯ ДОРОГА РЕГИОНАЛЬНОГО ИЛИ МЕЖМУНИЦИПАЛЬНОГО ЗНАЧЕНИЯ

ОБЪЕКТЫ ФЕДЕРАЛЬНОГО ЗНАЧЕНИЯ.

ОБЪЕКТЫ ТРАНСПОРТНОЙ ИНФРАСТРУКТУРЫ

- Магистральный газопровод

ОБЪЕКТЫ ДОБЫЧИ И ТРАНСПОРТИРОВКИ ГАЗА

- Газораспределительная станция (ГРС)
- Газоизмерительная станция (ГИС)

ОБЪЕКТЫ РЕГИОНАЛЬНОГО ЗНАЧЕНИЯ

ОБЪЕКТЫ ЗДРАВООХРАНЕНИЯ

- Обособленное структурное подразделение медицинской организации, оказывающей первичную медико-санитарную помощь
- Линии электропередачи 35 кВ

СУЩЕСТВУЮЩИЕ И СТРОЯЩИЕСЯ ОБЪЕКТЫ КАПИТАЛЬНОГО СТРОИТЕЛЬСТВА МЕСТНОГО ЗНАЧЕНИЯ

ОБЪЕКТЫ ТРАНСПОРТНОЙ ИНФРАСТРУКТУРЫ

- Остановочный пункт
- Мостовое сооружение

ОБЪЕКТЫ ОБРАЗОВАНИЯ И НАУКИ

- Дошкольная образовательная организация
- Общеобразовательная организация

ОБЪЕКТЫ КУЛЬТУРЫ И ИСКУССТВА

- Объекты культурно-досугового (клубного) типа

ОБЪЕКТЫ СЕЛЬСКОХОЗЯЙСТВЕННОГО НАЗНАЧЕНИЯ МЕСТНОГО ЗНАЧЕНИЯ

- Предприятие по разведению молочного крупного рогатого скота, производство сырого молока

ПРОЧИЕ ОБЪЕКТЫ ОБСЛУЖИВАНИЯ

- Административное здание

ОБЪЕКТЫ СПЕЦИАЛЬНОГО НАЗНАЧЕНИЯ

- Кладбище

ОБЪЕКТЫ СВЯЗИ

- Телевизионный ретранслятор
- Объекты почтовой связи
- Базовая станция

ОБЪЕКТЫ ДОБЫЧИ И ТРАНСПОРТИРОВКИ ГАЗА

- Пункт редуцирования газа (ПРГ)

ЭЛЕКТРИЧЕСКИЕ ПОДСТАНЦИИ

- Трансформаторная подстанция

ОБЪЕКТЫ ТЕПЛОСНАБЖЕНИЯ

- Источник тепловой энергии

ОБЪЕКТЫ ВОДОСНАБЖЕНИЯ

- Артезианская скважина
- Водонапорная башня

ГИДРОТЕХНИЧЕСКИЕ СООРУЖЕНИЯ

- Водоподпорные и водонапорные гидротехнические сооружения

ОБЪЕКТЫ УТИЛИЗАЦИИ, ОБЕЗЗАРАЖИВАНИЯ, РАЗМЕЩЕНИЯ ОТХОДОВ ПРОИЗВОДСТВА И ПОТРЕБЛЕНИЯ

- Объект утилизации, уничтожения биологических отходов

ИНЖЕНЕРНАЯ ИНФРАСТРУКТУРА

- Газопровод высокого давления
- Линия связи

ГРАНИЦЫ ЗОН С ОСОБЫМИ УСЛОВИЯМИ ИСПОЛЬЗОВАНИЯ ТЕРРИТОРИИ

планир. сущ

- ОХРАННАЯ ЗОНА ГАЗОПРОВОДОВ И СИСТЕМ ГАЗОСНАБЖЕНИЯ,ЭЛЕКТРОСЕТЕВОГО ХОЗЯЙСТВА, ЛИНИЙ И СООРУЖЕНИЙ СВЯЗИ, ТЕПЛОВЫХ СЕТЕЙ,КАНАЛИЗАЦИОННЫХ СЕТЕЙ И СООРУЖЕНИЙ
- ПЕРВЫЙ ПОЯС ЗОНЫ САНИТАРНОЙ ОХРАНЫ ИСТОЧНИКА ВОДОСНАБЖЕНИЯ
- ВТОРОЙ ПОЯС ЗОНЫ САНИТАРНОЙ ОХРАНЫ ИСТОЧНИКА ВОДОСНАБЖЕНИЯ
- ТРЕТИЙ ПОЯС ЗОНЫ САНИТАРНОЙ ОХРАНЫ ИСТОЧНИКА ВОДОСНАБЖЕНИЯ
- ВОДООХРАННАЯ ЗОНА
- ПРИБРЕЖНАЯ ЗАЩИТНАЯ ПОЛОСА
- БЕРЕГОВАЯ ПОЛОСА
- САНИТАРНЫЙ РАЗРЫВ МАГИСТРАЛЬНЫХ ТРУБОПРОВОДОВ, ЛИНИЙ ЭЛЕКТРОПЕРЕДАЧИ
- ДРУГИЕ ЗОНЫ, УСТАНАВЛИВАЕМЫЕ В СООТВЕТСТВИИ С ЗАКОНОДАТЕЛЬСТВОМ РОССИЙСКОЙ ФЕДЕРАЦИИ
- САНИТАРНО-ЗАЩИТНАЯ ЗОНА ПРЕДПРИЯТИЙ, СООРУЖЕНИЙ И ИНЫХ ОБЪЕКТОВ
- ОХРАННАЯ ЗОНА ОСОБО ОХРАНЯЕМЫХ ПРИРОДНЫХ ТЕРРИТОРИЙ
- ОХРАННАЯ ЗОНА ОБЪЕКТА КУЛЬТУРНОГО НАСЛЕДИЯ
- ЗОНА ОХРАНЯЕМОГО ПРИРОДНОГО ЛАНДШАФТА
- ЗАЩИТНАЯ ЗОНА ОБЪЕКТА КУЛЬТУРНОГО НАСЛЕДИЯ

ПЕРЕЧЕНЬ ФУНКЦИОНАЛЬНЫХ ЗОН

Существующие

ЖИЛАЯ ЗОНА (Ж)

- ЗОНА ЗАСТРОЙКИ ИНДИВИДУАЛЬНЫМИ ЖИЛЫМИ ДОМАМИ

ОБЩЕСТВЕННО-ДЕЛОВЫЕ ЗОНЫ (О)

- ОБЩЕСТВЕННО-ДЕЛОВЫЕ ЗОНЫ

ПРОИЗВОДСТВЕННЫЕ ЗОНЫ, ЗОНЫ ИНЖЕНЕРНОЙ И ТРАНСПОРТНОЙ ИНФРАСТРУКТУР (П, И-Т)

- ЗОНА ИНЖЕНЕРНОЙ ИНФРАСТРУКТУРЫ
- ЗОНА ТРАНСПОРТНОЙ ИНФРАСТРУКТУРЫ

ЗОНЫ СЕЛЬСКОХОЗЯЙСТВЕННОГО ИСПОЛЬЗОВАНИЯ (СХ)

- ЗОНА СЕЛЬСКОХОЗЯЙСТВЕННЫХ УГОДИЙ
- ПРОИЗВОДСТВЕННАЯ ЗОНА СЕЛЬСКОХОЗЯЙСТВЕННЫХ ПРЕДПРИЯТИЙ

ЗОНЫ РЕКРЕАЦИОННОГО НАЗНАЧЕНИЯ (Р)

- ЗОНЫ РЕКРЕАЦИОННОГО НАЗНАЧЕНИЯ
- ЗОНА ОТДЫХА
- ЛЕСОПАРКОВАЯ ЗОНА
- ЗОНА ЛЕСОВ

ЗОНЫ СПЕЦИАЛЬНОГО НАЗНАЧЕНИЯ (СП)

- ЗОНА КЛАДБИЩ
- ЗОНА СКЛАДИРОВАНИЯ И ЗАХОРОНЕНИЯ ОТХОДОВ
- ЗОНА РЕЖИМНЫХ ТЕРРИТОРИЙ
- ЗОНА АКВАТОРИЙ

ТЕРРИТОРИИ ОБЪЕКТОВ КУЛЬТУРНОГО НАСЛЕДИЯ

- ГРАНИЦА ТЕРРИТОРИИ ОБЪЕКТА КУЛЬТУРНОГО НАСЛЕДИЯ

ОБЪЕКТЫ КУЛЬТУРНОГО НАСЛЕДИЯ

- ПАМЯТНИК РЕГИОНАЛЬНОГО ЗНАЧЕНИЯ

ДОГОВОР № 22-23Д от 05.05.2023г

ГЕНЕРАЛЬНЫЙ ПЛАН ВЕРХНЕСЕРЕБРЯНСКОГО СЕЛЬСКОГО ПОСЕЛЕНИЯ МУНИЦИПАЛЬНОГО РАЙОНА «РОВЕНЬСКИЙ РАЙОН» БЕЛГОРОДСКОЙ ОБЛАСТИ

Изм.	Кол.уч.	Лист	Подпись	Дата		Стадия	Лист	Листов
ДИРЕК		БЕЗМЕНОВА			МАТЕРИАЛЫ ПО ОБОСНОВАНИЮ ГЕНЕРАЛЬНОГО ПЛАНА		2.1	
ГАП		ТИМОНОВ						
НАЧ. ОТД.		ВЕРНИГОРА			МАРТА СУЩЕСТВУЮЩИХ И СТРОЯЩИХСЯ ОБЪЕКТОВ МЕСТНОГО ЗНАЧЕНИЯ ПОСЕЛЕНИЯ, ОБЪЕКТОВ КУЛЬТУРНОГО НАСЛЕДИЯ, ЗОН С ОСОБЫМИ УСЛОВИЯМИ ИСПОЛЬЗОВАНИЯ ТЕРРИТОРИЙ М 1:10 000			
ИСПОЛНИЛ		ГОНЧАРОВА						

ГУП "АРХИТЕКТУРНО-ПЛАНИРОВОЧНОЕ БЮРО"